
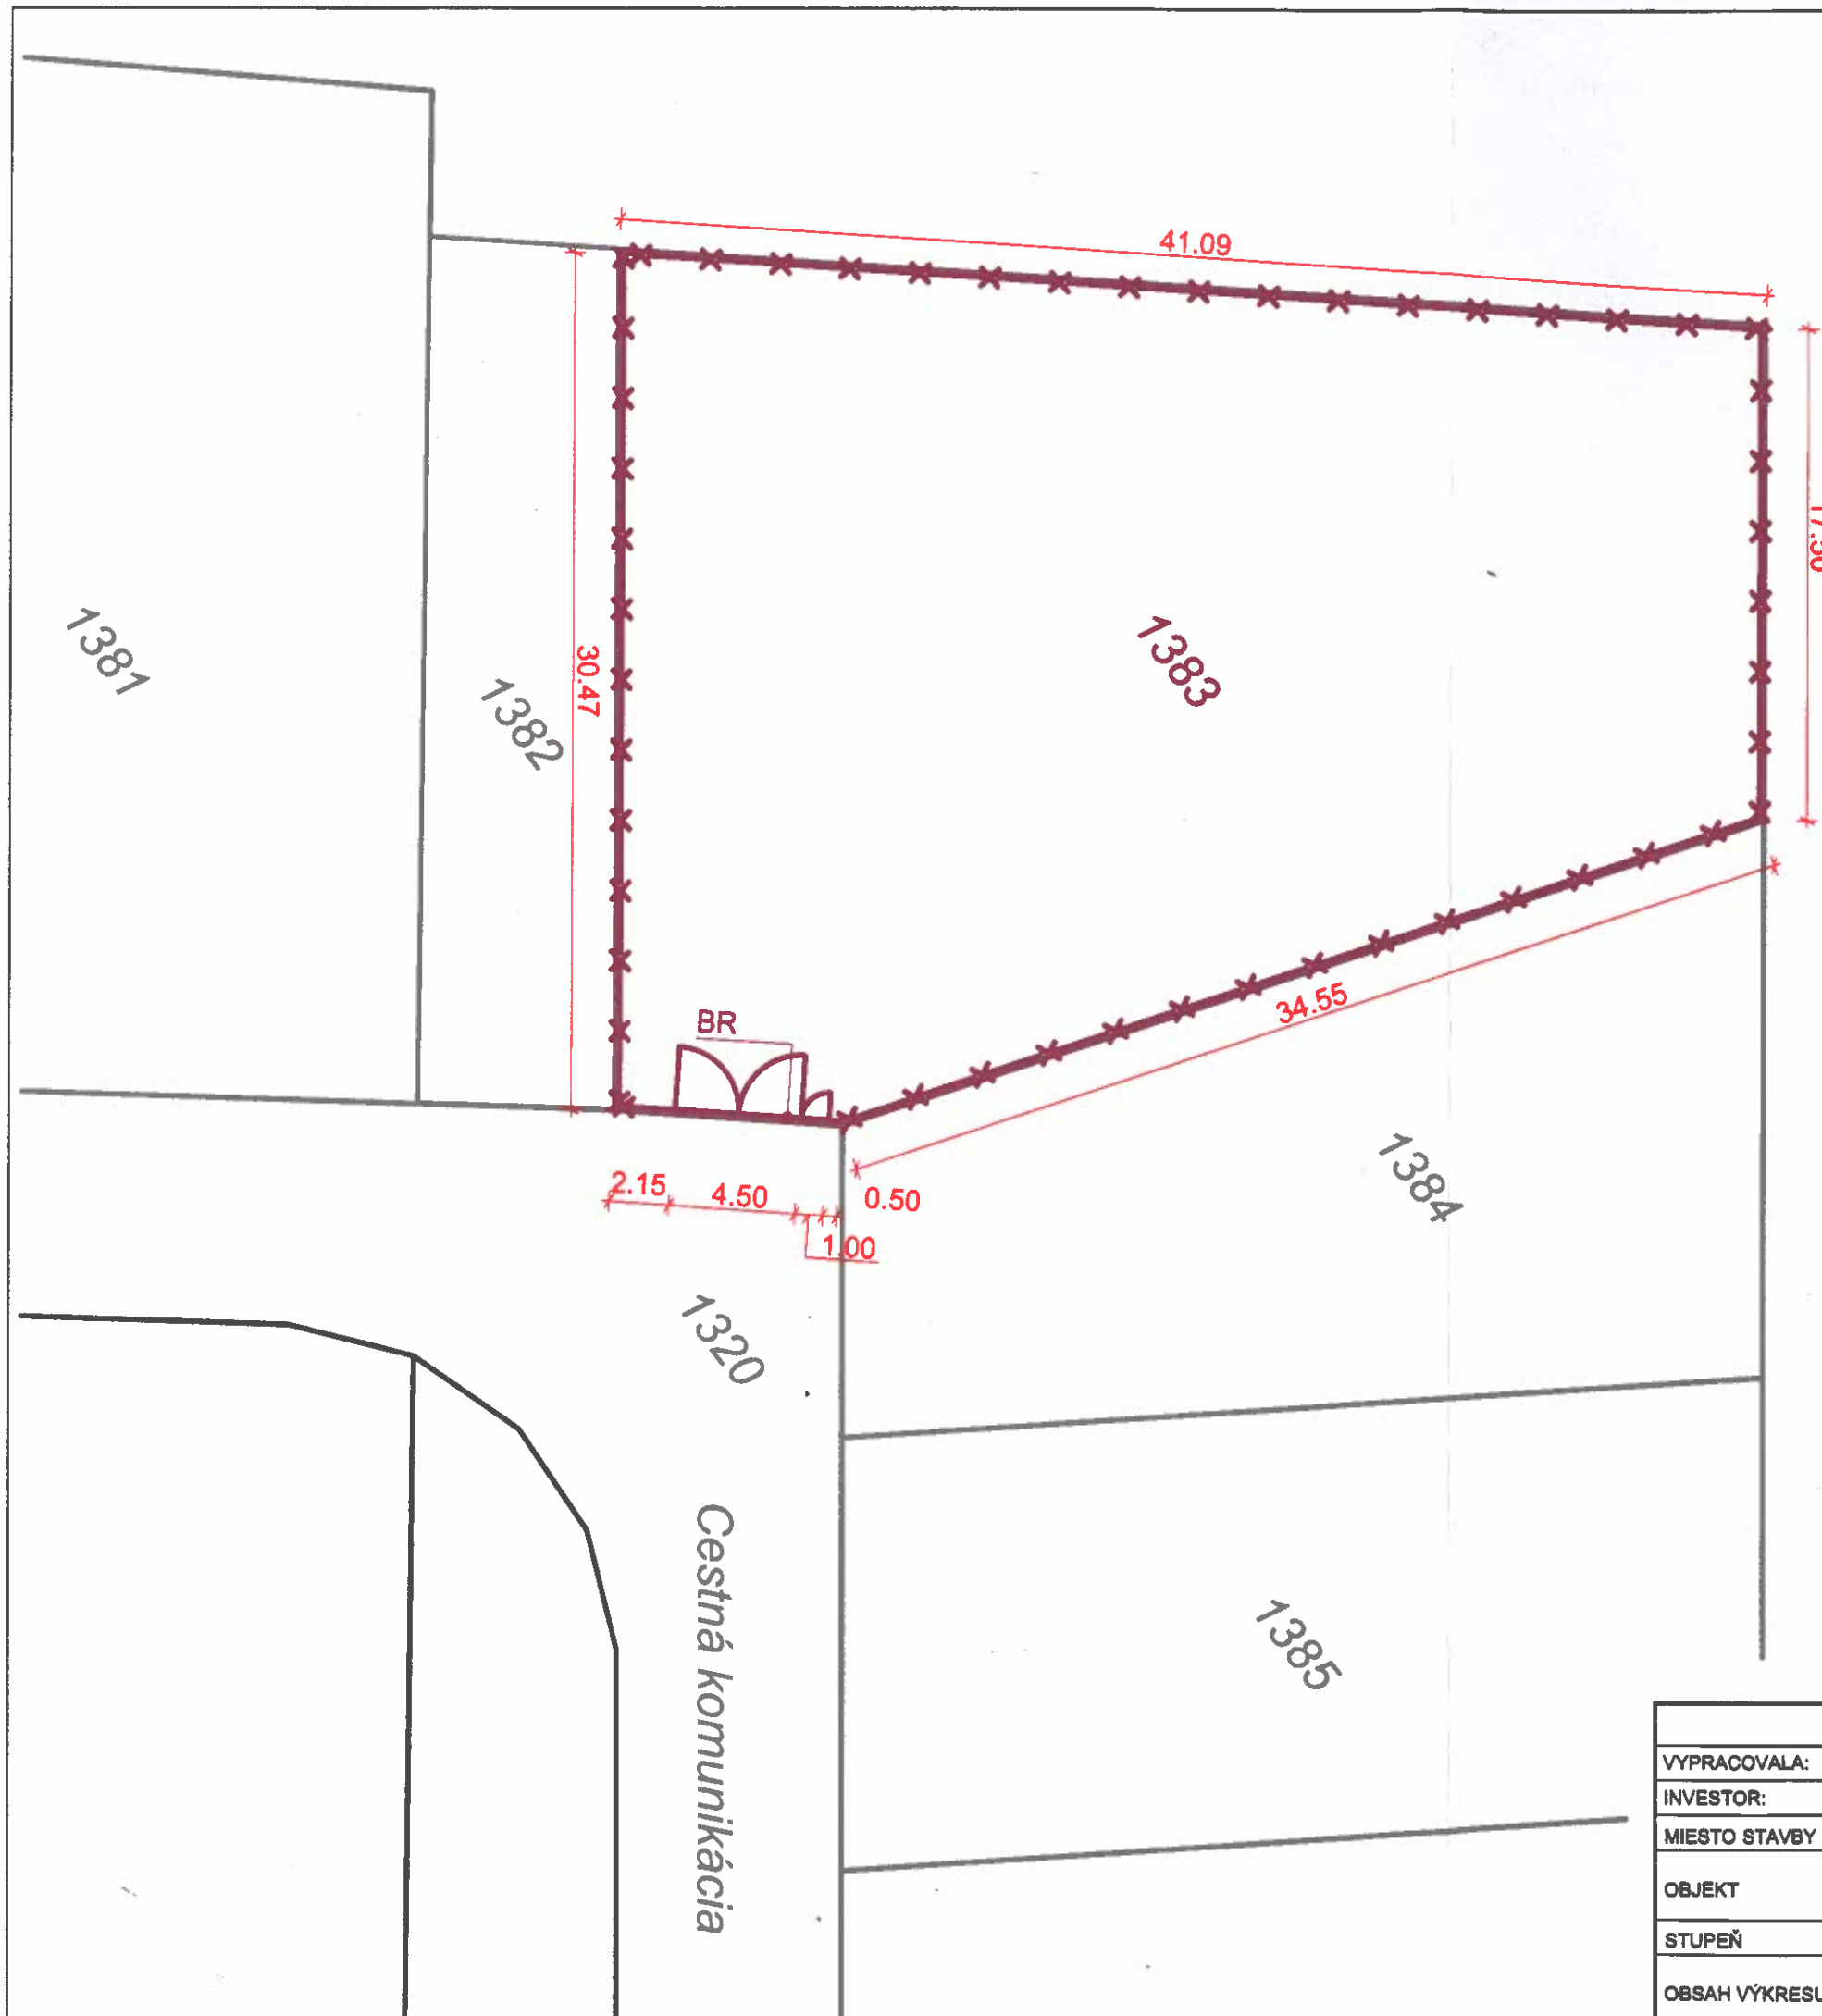


LEGENDA ZNAČENÍ

- BR** OTVÁRACIA BRÁNA, ŠÍRKA 4,5 m + 1 m
- PLETIVOVÝ PLOT S OCEĽOVÝMI STĹPIKMI, VÝŠKA 2 m
- HRANICA PARCELY

SITUÁCIA ŠIRŠÍCH VZŤAHOV S VYZNAČENÍM PRÍSTUPU K STAVBE M 1:2000

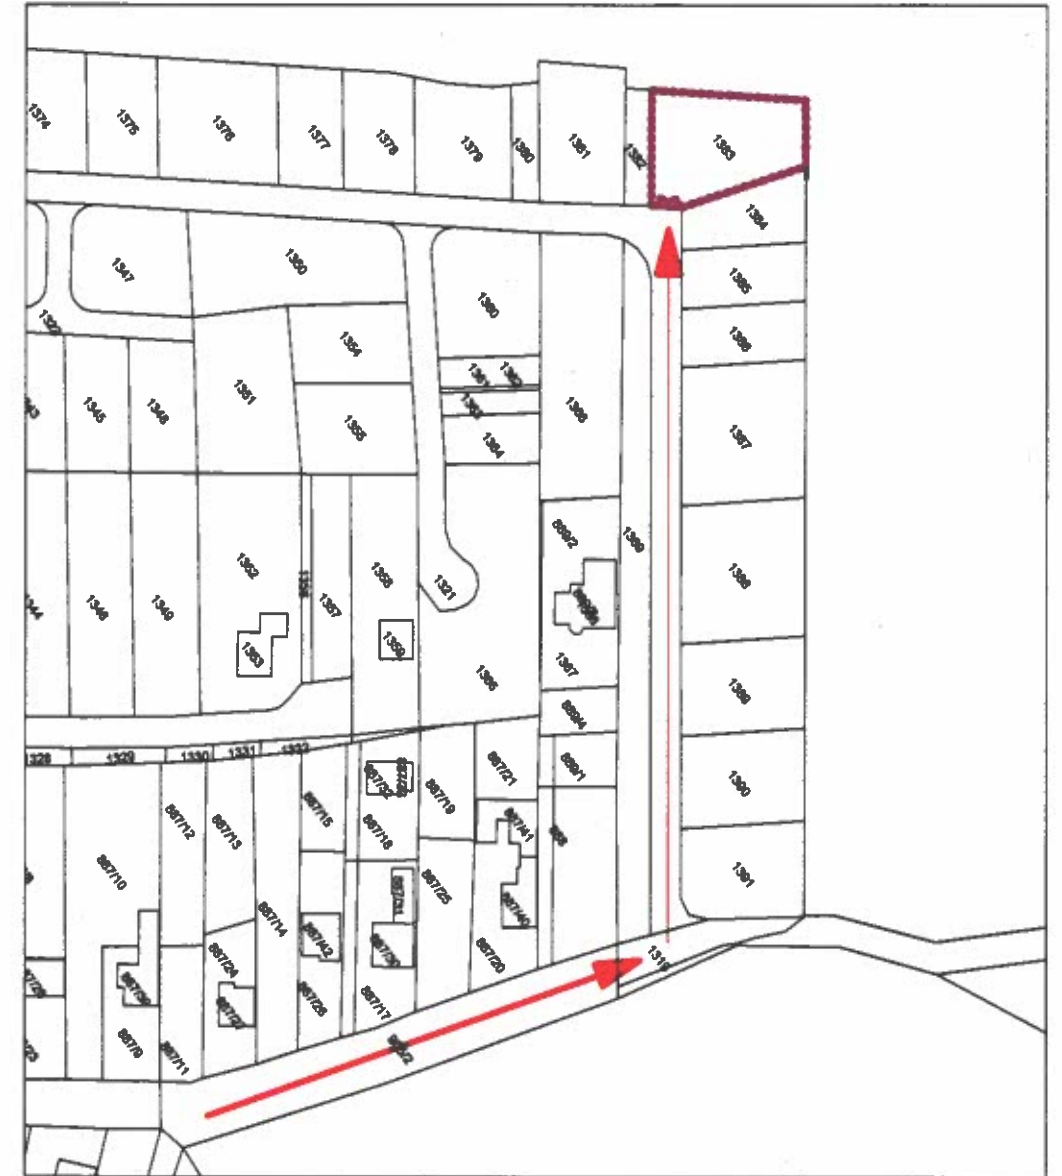

Projekt plotu - Mihaľ, Víťaz			
VYPRACOVALA:	Ing. Adriána Iskrová		
INVESTOR:	Mgr. Mihaľová Jana r. Iskrová s manželom Karolom Mihaľom		
MIESTO STAVBY	K.Ú. VÍŤAZ	PARCELA	1383
OBJEKT	PLOT		ROK 2024
STUPEŇ	DSP		FORMÁT 2xA4
OBSAH VÝKRESU	SITUÁCIA		MIERKA 1:250 ČÍSLO VÝKRESU 1.