

OBEC VÍŤAZ

Víťaz 111 , 082 38 Víťaz

Číslo : SOÚ 080/2019-OcÚ 267/2019- oz

Vo Víťaze, 25.04.2019

Podľa rozdeľovníka .

Vec : Oznámenie o začatí zlúčeného územného a stavebného konania, a nariadenie ústneho pojednávania- verejná vyhláška

Dňa 16.04.2019 podali Matúš Blizman bytom Víťaz 471 a Mária Konečná bytom Jarovnice 481 na obci Víťaz – stavebnom úrade žiadosť o vydanie stavebného povolenia v zlúčenom konaní na stavbu „rodinný dom “ na pozemkoch KN-C parc. č. 281/3 , 281/4 obci Víťaz katastrálne územie Víťaz . Dňom podania žiadosti bolo začaté zlúčené územné a stavebné konanie .

Obec Víťaz v súlade s ustanovením § 36, 39a , 61 zákona č. 50/1976 Zb. o územnom plánovaní a stavebnom poriadku (stavebný zákon) v znení neskorších predpisov po doručení vyžiadaných dokladov , oznamuje začatie zlúčeného územného a stavebného konania dotknutým orgánom a všetkým známym účastníkom konania a súčasne na prejedanie predloženej žiadosti nariaďuje ústne pojednávanie spojené s miestnym zisťovaním na

20. máj 2019 o 09,00 hodine.

na mieste stavby t. j. parcela KN-C č. 281/3 katastrálne územie Víťaz

Do podkladov rozhodnutia možno nahliadnuť pred dňom ústneho konania na Spoločnom obecnom úrade v Širokom v dňoch pondelok - piatok v čase 7,00 – 11,30 , v štvrtok 13,00-15,00 a pri ústnom konaní.

Účastníci zlúčeného územného a stavebného konania môžu svoje námietky uplatniť najneskôr pri ústnom pojednávaní, inak sa na ne neprihliadne.

V rovnakej lehote môžu oznámiť svoje záväzné stanoviská dotknuté orgány. Ak dotknutý orgán v určenej alebo predĺženej lehote neoznámí svoje záväzné stanovisko k povolovanej stavbe, má sa za to, že so stavbou z hľadiska ním sledovaných záujmov súhlasí.

Upozornenie:

Stavebný úrad upozorňuje účastníkov konania, že v odvolacom konaní sa neprihliada na námietky a pripomienky, ktoré neboli uplatnené v prvostupňovom konaní v určenej lehote, hoci uplatnené mohli byť.

V súlade s § 49 ods. 2 zákona č. 71/1967 Zb. o správnom konaní (správny poriadok) Vás upovedomujeme o tom , že Vaša žiadosť nebude vybavená do 30 dní od začatia konania (resp. od úplného doplnenia žiadosti) z dôvodu , že preskúmanie žiadosti si vyžaduje oboznámenie účastníkov konania a dotknutých orgánov.

SPOLOČNÝ OBECNÝ ÚRAD
pri Obecnom úrade v Širokom
082 37 Široké 118

v. z. 14. 4. 19

Ing. Ján Baloga
starosta obce

Oznámenie sa doručí:

1. stavebník – Matúš Blizman , Víťaz 471, 082 38 Víťaz
2. stavebník – Mária Konečná , Jarovnice 481 , 082 63 Jarovnice
3. vlastníci a spoluvlastníci pozemkov KN-E parc. č. 166/1 , 167/1 a KN-C parc. č. 282 , 281/6 , 281/2 , 892 a stavieb na týchto pozemkoch v k. ú. Víťaz- verejnou vyhláškou
4. projektant- Ing. arch. Peter Dunajovec , Pri Rajčianke 43 , 010 01 Žilina
5. stavebný dozor – Ing. Denis Karafa , Farská 2647/3 , 082 21 Veľký Šariš
6. Krajský pamiatkový úrad Prešov , Hlavná 115 , 080 01 Prešov
7. Okresný úrad Prešov , odbor starostlivosti o ŽP , Námestie mieru 2 , 080 01 Prešov
8. Východoslovenská distribučná , a. s. , Mlynská 31 , 042 91 Košice
9. SPP-distribúcia , a. s. , Mlynské Nivy 44/b , 825 11 Bratislava
10. Obec Víťaz – vz. starostom
11. SOÚ Široké

Toto oznámenie je doručené účastníkom konania verejnou vyhláškou (§ 36 ods. 4 a § 61 ods. 4 stavebného zákona – stavba s veľkým počtom účastníkov konania) a musí byť podľa § 26 ods. 2 zákona o správnom poriadku vyvesené po dobu 15 dní na úradnej tabuli Obce Víťaz, pričom posledný deň tejto lehoty sa považuje za deň doručenia tohto oznámenia účastníkom konania. Vyvesenie oznámenia je potrebné zverejniť súčasne iným spôsobom v mieste obvyklým.


Zverejnené dňa : 20.4.2019

Zvesené dňa :

pečiatka , podpis :
OBEC VÍŤAZ
Obecný úrad
082 38 VÍŤAZ


Pečiatka , podpis :

rx. 4

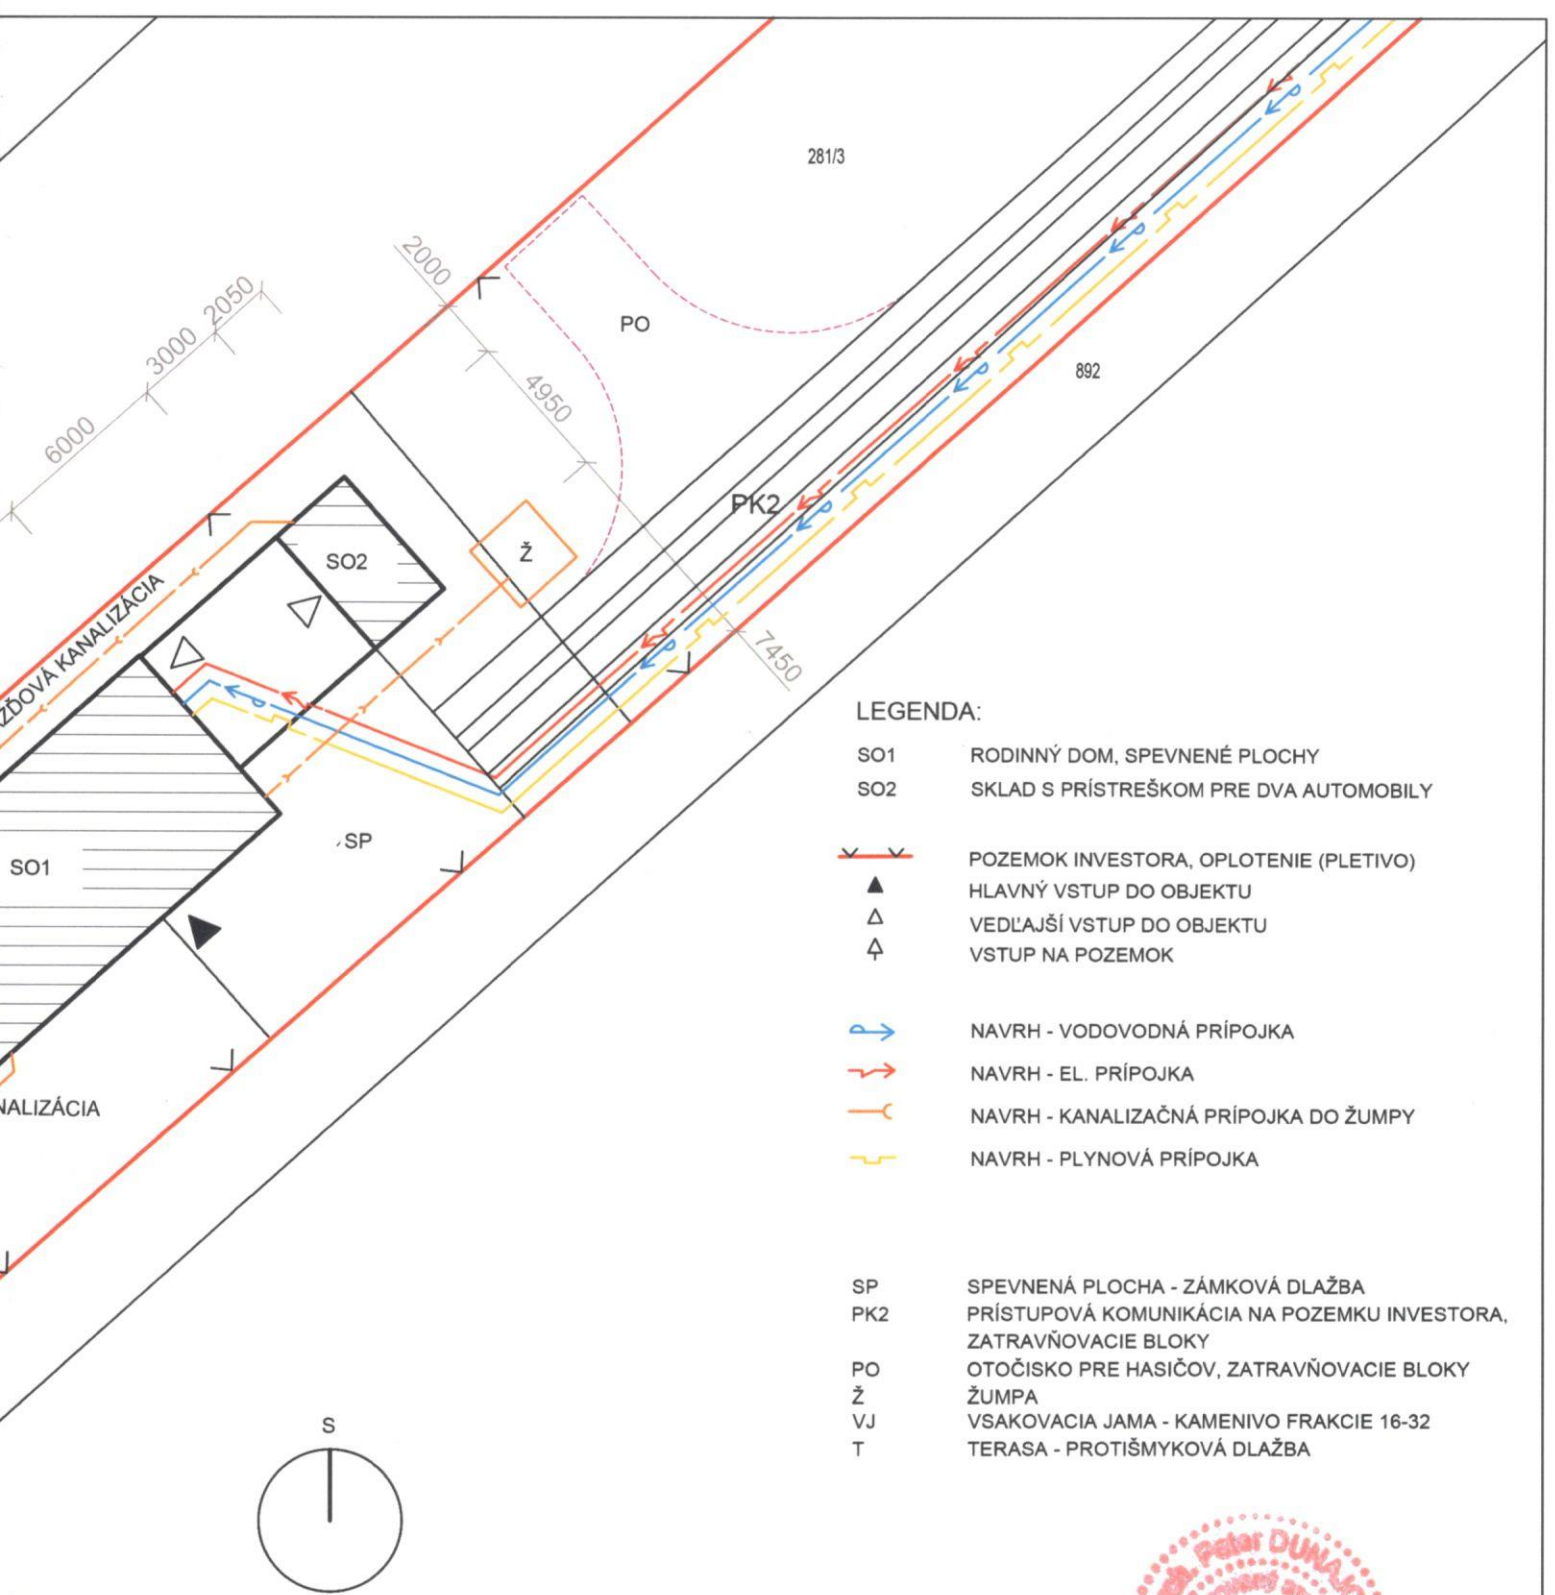

LEGENDA:

- SO1 RODINNÝ DOM, SPEVNENÉ PLOCHY
- SO2 SKLAD S PRÍSTREŠKOM PRE DVA AUTOMOBILY
- POZEMOK INVESTORA, OPLOTENIE (PLETIVO)
- ▲ HLAVNÝ VSTUP DO OBJEKTU
- △ VEDĽAJŠÍ VSTUP DO OBJEKTU
- ⊕ VSTUP NA POZEMOK
- NAVH - VODOVODNÁ PRÍPOJKA
- NAVH - EL. PRÍPOJKA
- NAVH - KANALIZAČNÁ PRÍPOJKA DO ŽUMPY
- NAVH - PLYNOVÁ PRÍPOJKA
- SP SPEVNENÁ PLOCHA - ZÁMKOVÁ DLAŽBA
- PK2 PRÍSTUPOVÁ KOMUNIKÁCIA NA POZEMKU INVESTORA, ZATRAVŇOVACIE BLOKY
- PO OTOČISKO PRE HASIČOV, ZATRAVŇOVACIE BLOKY
- Ž ŽUMPA
- VJ VSAKOVACIA JAMA - KAMENIVO FRAKCIE 16-32
- T TERASA - PROTIŠMYKOVÁ DLAŽBA

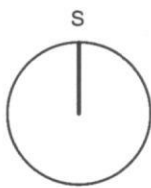

± 0,000 = 471 m n.m. Bpv

Vypracoval / autor: Ing. arch. Ivan Hodás Bc. Veronika Hodásová		
Zodpovedný projektant: Ing. arch. Peter Dunajovec		
Investor: Blizman Matúš, 082 38 Vítaz 471, Konečná Mária, 082 63 Jarovnice 481	Dátum: 4 / 2019	
Akcia: NOVOSTAVBA RODINNÉHO DOMU VO VÍTAZI	Stupeň: PD pre stavebné povolenie	
Miesto: Vítaz - p. č. 281/3, 281/4	Mierka:	Č. výkresu:
Obsah: Situácia koordinačná	1:250	1.2

293/3

290/8

290/5

290/6

19140

13000

2000


40010


VJ

DAŽDOVÁ KA

281/4

5300

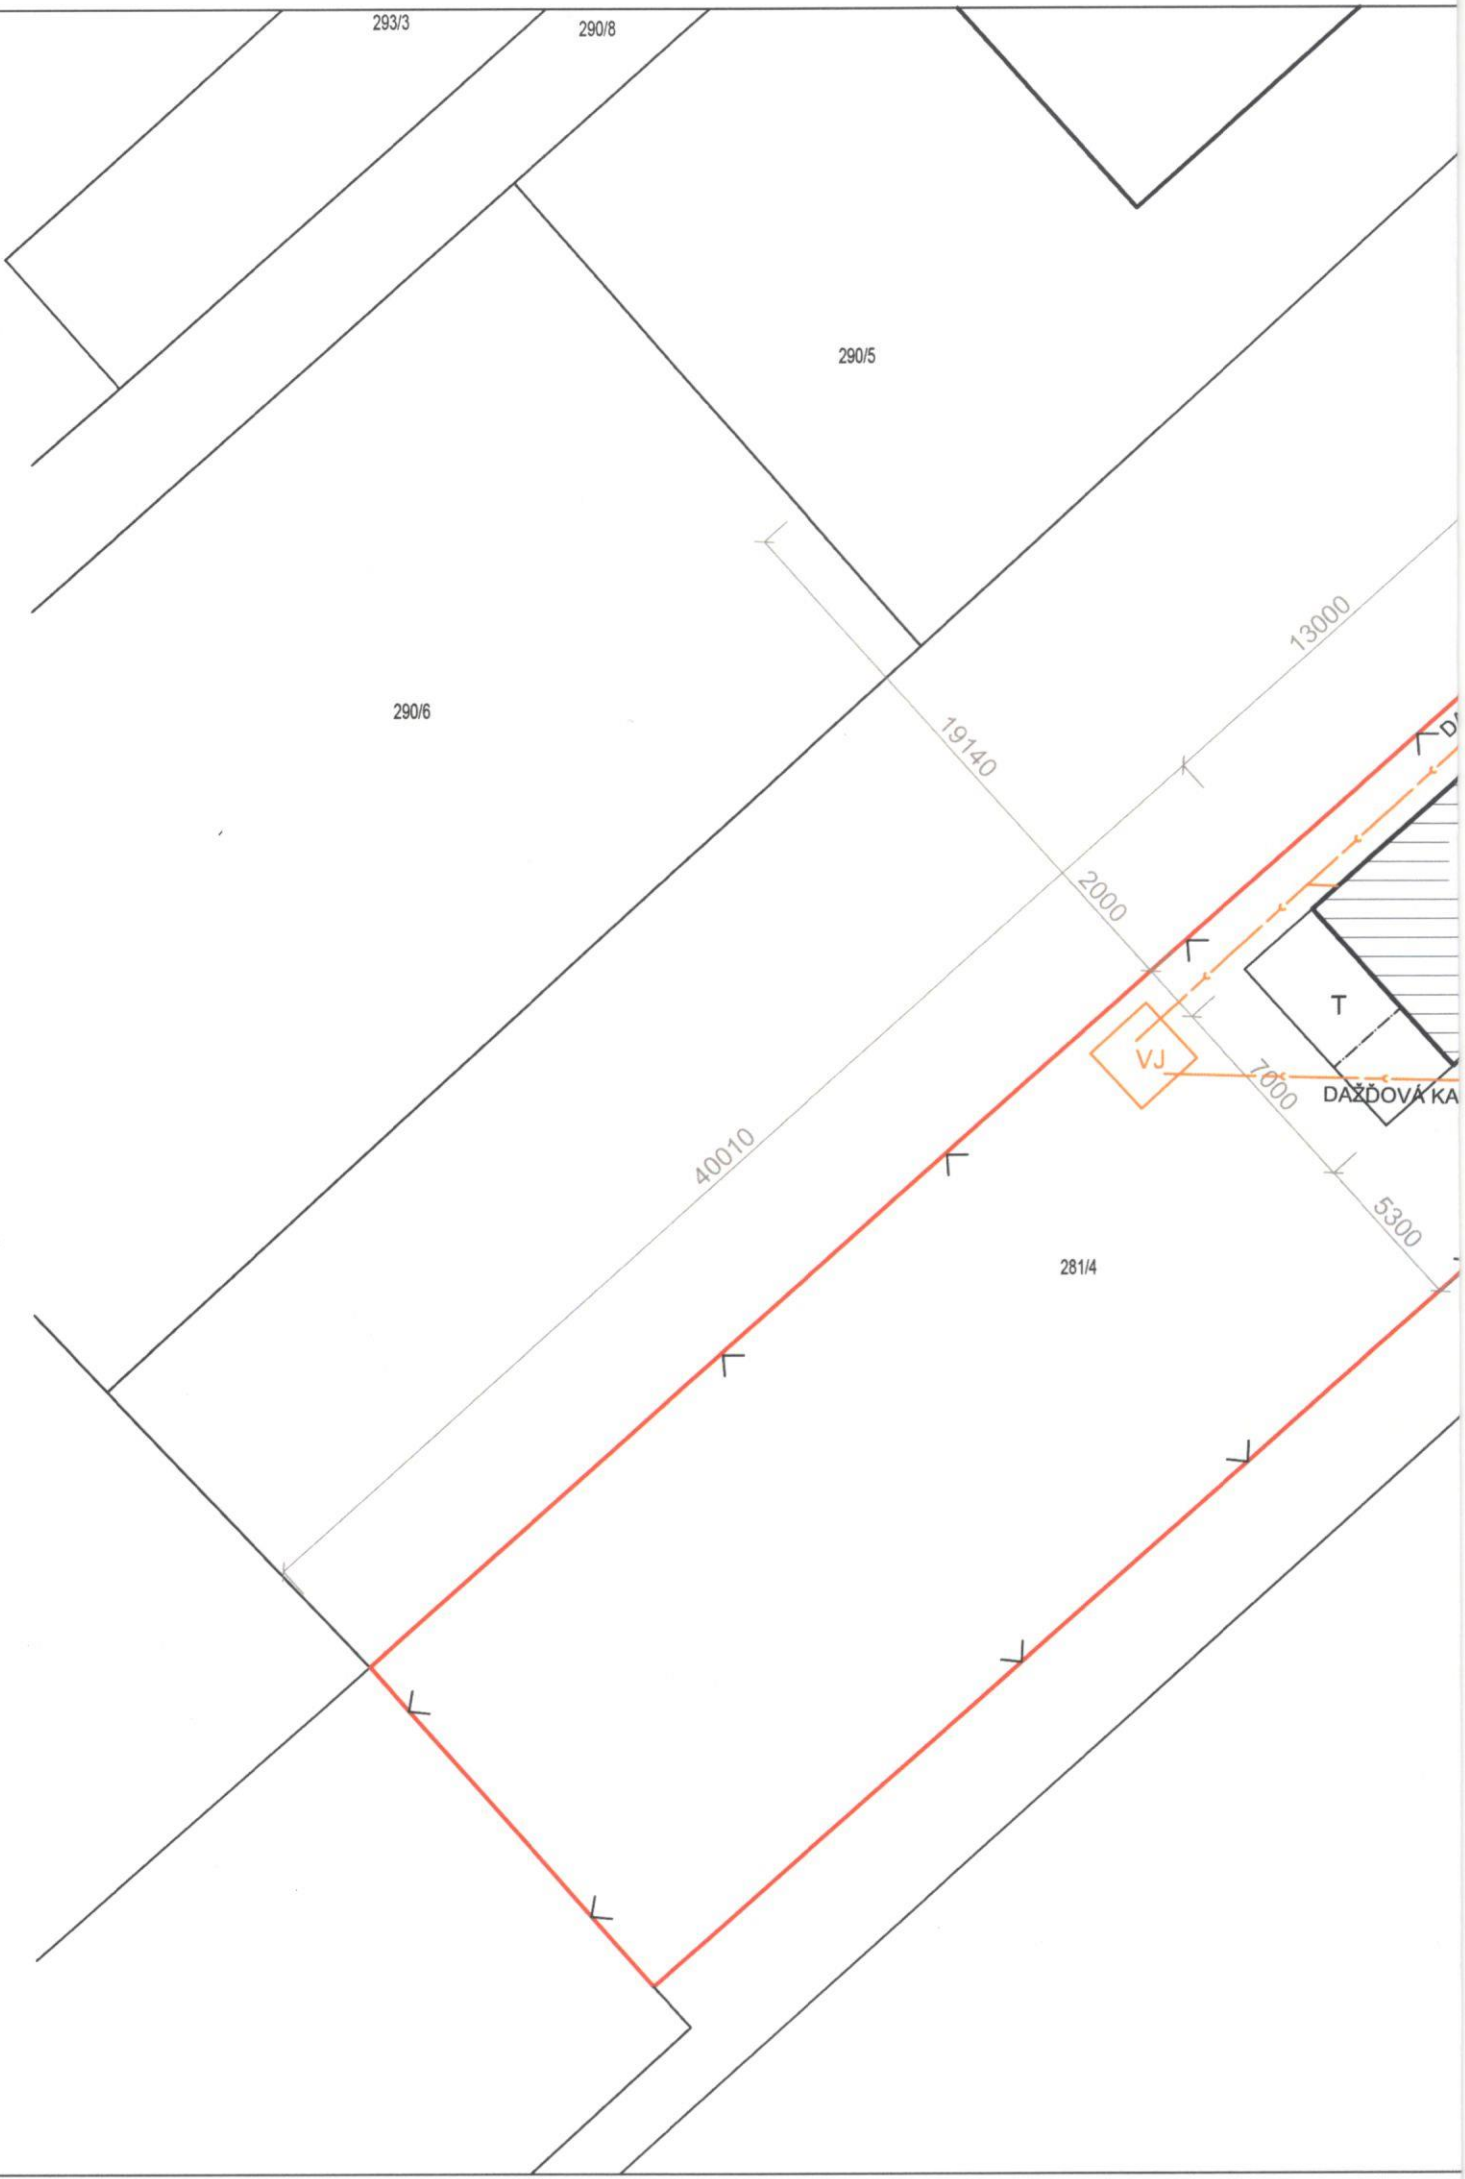

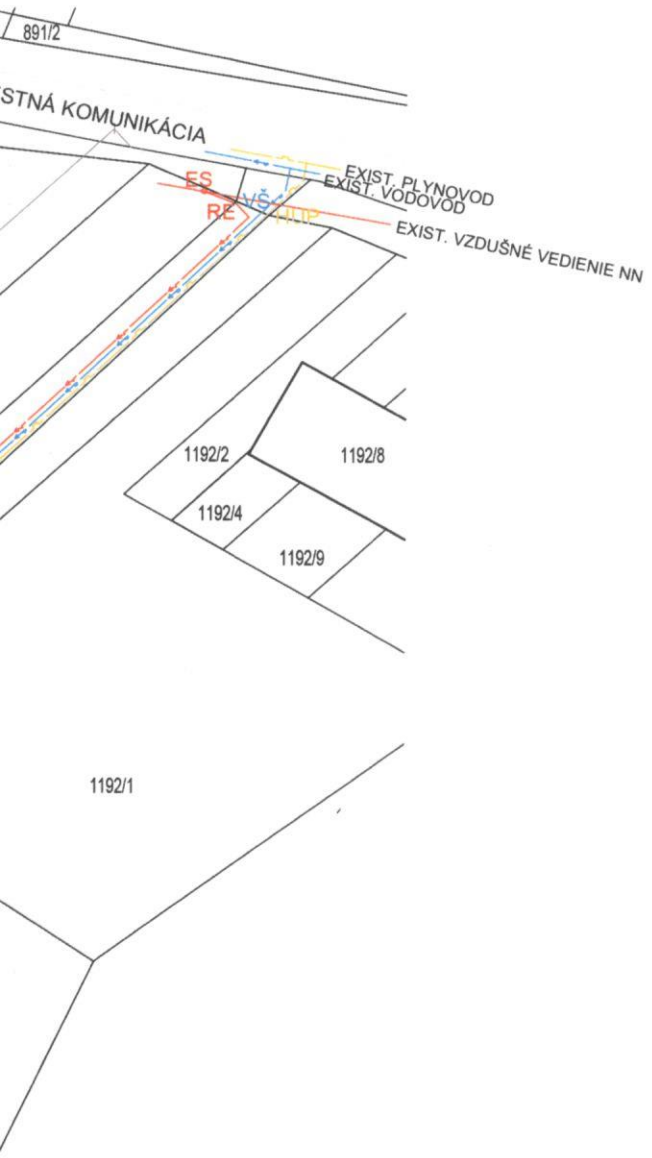


LEGENDA:

- SO1 RODINNÝ DOM, SPEVNENÉ PLOCHY
- SO2 SKLAD S PRÍSTREŠKOM PRE DVA AUTOMOBILY

- POZEMOK INVESTORA
- HLAVNÝ VSTUP DO OBJEKTU
- VEDĽAJŠÍ VSTUP DO OBJEKTU
- VSTUP NA POZEMOK
- NAVRH - VODOVODNÁ PRÍPOJKA
- NAVRH - EL. PRÍPOJKA
- NAVRH - KANALIZAČNÁ PRÍPOJKA DO ŽUMPY
- NAVRH - PLYNOVÁ PRÍPOJKA

- VŠ NÁVRH - VODOMERNÁ ŠACHTA
- RE NÁVRH - ROZVOD EL. ENERGIE
- ES EXISTUJÚCI EL. STĽP NN
- HUP NÁVRH - HLAVNÝ UZÁVER PLYNU
- SP SPEVNENÁ PLOCHA - ZÁMKOVÁ DLAŽBA
- PK1 PRÍSTUPOVÁ KOMUNIKÁCIA, VECNÉ BREMENO, ZATRAVŇOVACIE BLOKY
- PK2 PRÍSTUPOVÁ KOMUNIKÁCIA NA POZEMKU INVESTORA, ZATRAVŇOVACIE BLOKY
- PO OTOČISKO PRE HASIČOV, ZATRAVŇOVACIE BLOKY
- Ž ŽUMPA

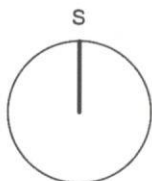

Vypracoval / autor: Ing. arch. Ivan Hodás Bc. Veronika Hodášová Zodpovedný projektant: Ing. arch. Peter Dunajovec			
Investor: Blizman Matúš, 082 38 Vít'az 471, Konečná Mária, 082 63 Jarovnice 481			
Akcia: NOVOSTAVBA RODINNÉHO DOMU VO VÍŤAZI	Dátum: 4 / 2019	Stupeň: PD pre stavebné povolenie	
Miesto: Vít'az - p. č. 281/3, 281/4	Mierka:	Č. výkresu:	
Obsah: Situácia - širšie vzťahy	1:750	1.1	

