

PREŠOV, PREŠOVSKÝ SAMOSPRÁVNÝ KRAJ
VÍŤAZ, p. č. 917/1
VODNÉ PLOCHY


TERÉN V OSI  
NIVELETA DNA  
ĽAVÝ BREH  
PRÁVÝ BREH

MIERKA X/Y 1:500/1:100




STANIČENIE V km

12,50% - DL. 56,0m
PRIAMA DĹŽKA

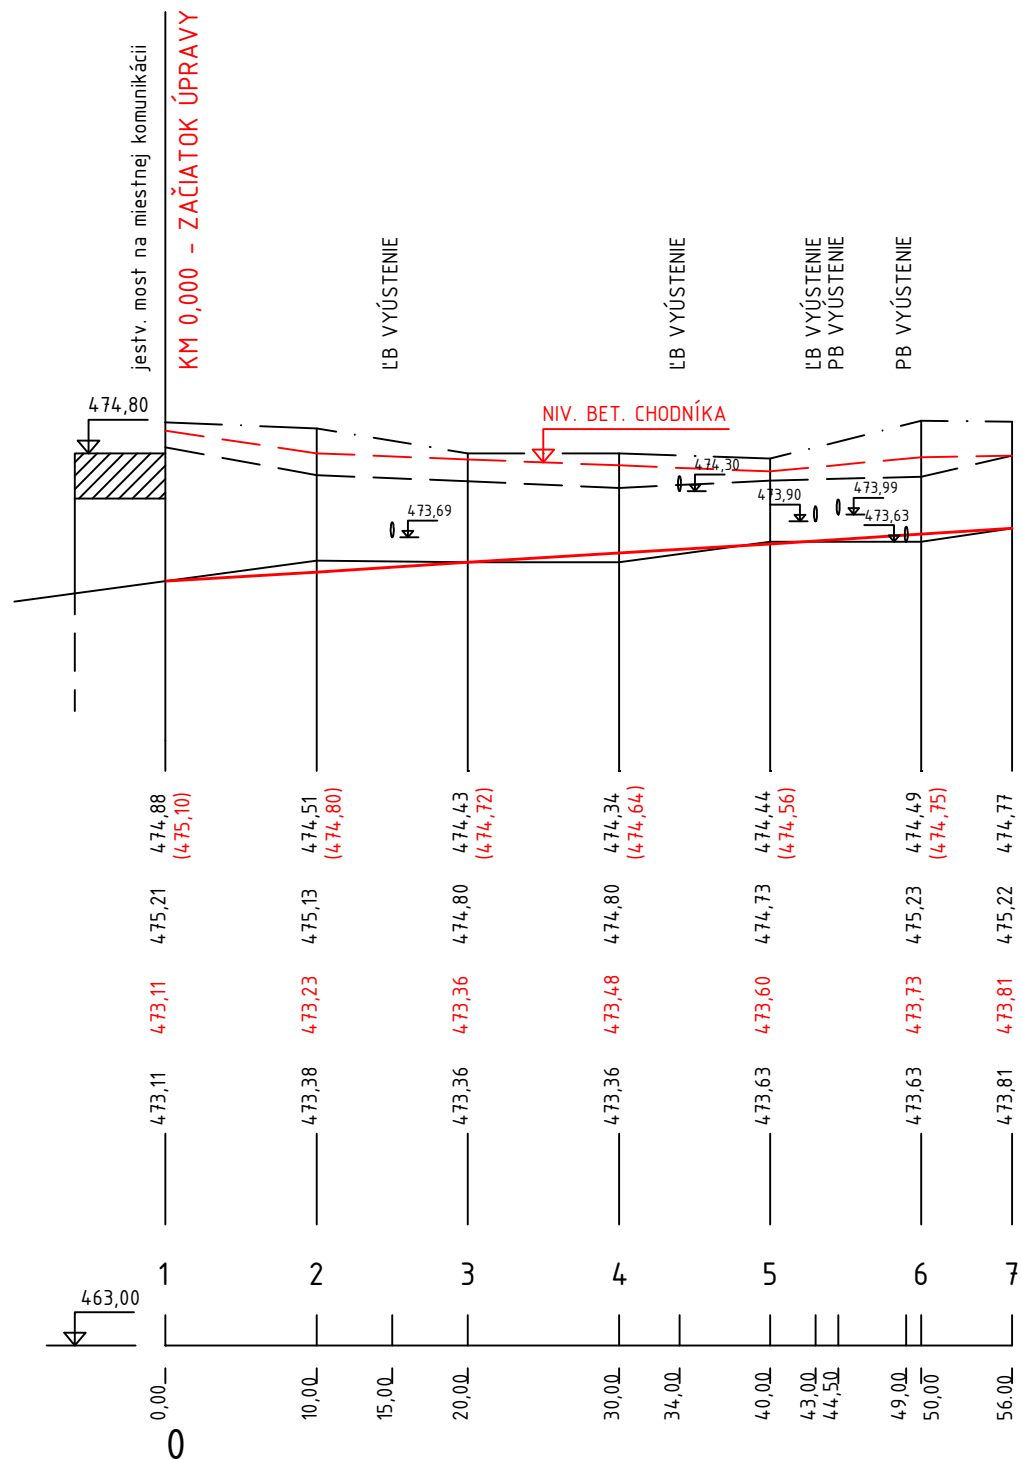

M = 1:50

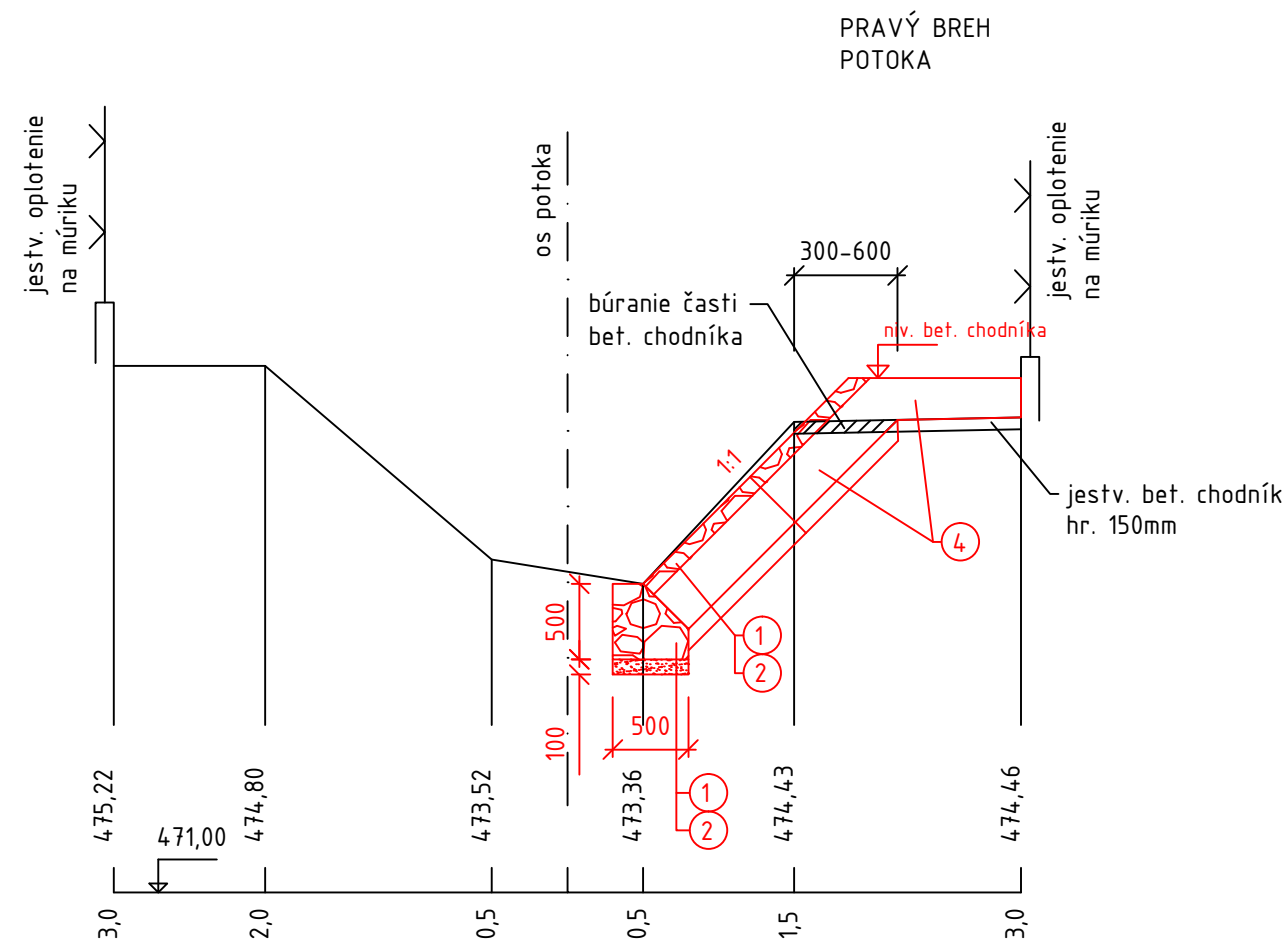

- 1 - KAMEŇOBLOKY 100/100/300
- 2 - PODKLAD ZO ŠTRKOPIESKU HR. 100mm
- 3 - KAMENNÁ PATKA S PRELIATÍM BETÓNOM 500/500
- 4 - DOBETÓNOVANIE HR. 300mm - BETÓN C30/37  
NA SVAHU S KAMEŇOM

HL. INŽINIER PROJEKTU:	ZODPOVEDNÝ PROJEKTANT:	VYPRACOVAL:	KRESLIL:	HYDROARCH s.r.o. ŠAĎÁRIKOVA 5939/20, 080 01 PREŠOV tel 051/77 25 942,fax 051-748 11 74	
Ing. Marta Bercíková	Ing. Marta Bercíková	Ing. Marta Bercíková	Ing. Marta Bercíková		
INVESTOR: obec Vít'az				FORMÁT:	2 x A4
LOKALITA: Vít'az				DÁTUM:	11.2016
STAVBA: VÍŤAZ - OPRAVA CHODNÍKA NA PB BEZMENNÉHO PRÍTOKU DOLINSKÉHO POTOKA V INTRAVILÁNE OBCE VÍŤAZ				STUPEŇ:	ZPD
				ZÁK. Č.	1521 50
OBSAH: POZDĽŽNY PROFIL A VZOROVÝ PRIEČNY PROFIL				MIERKA: 1:500/100	Č.VÝKRESU: 4.